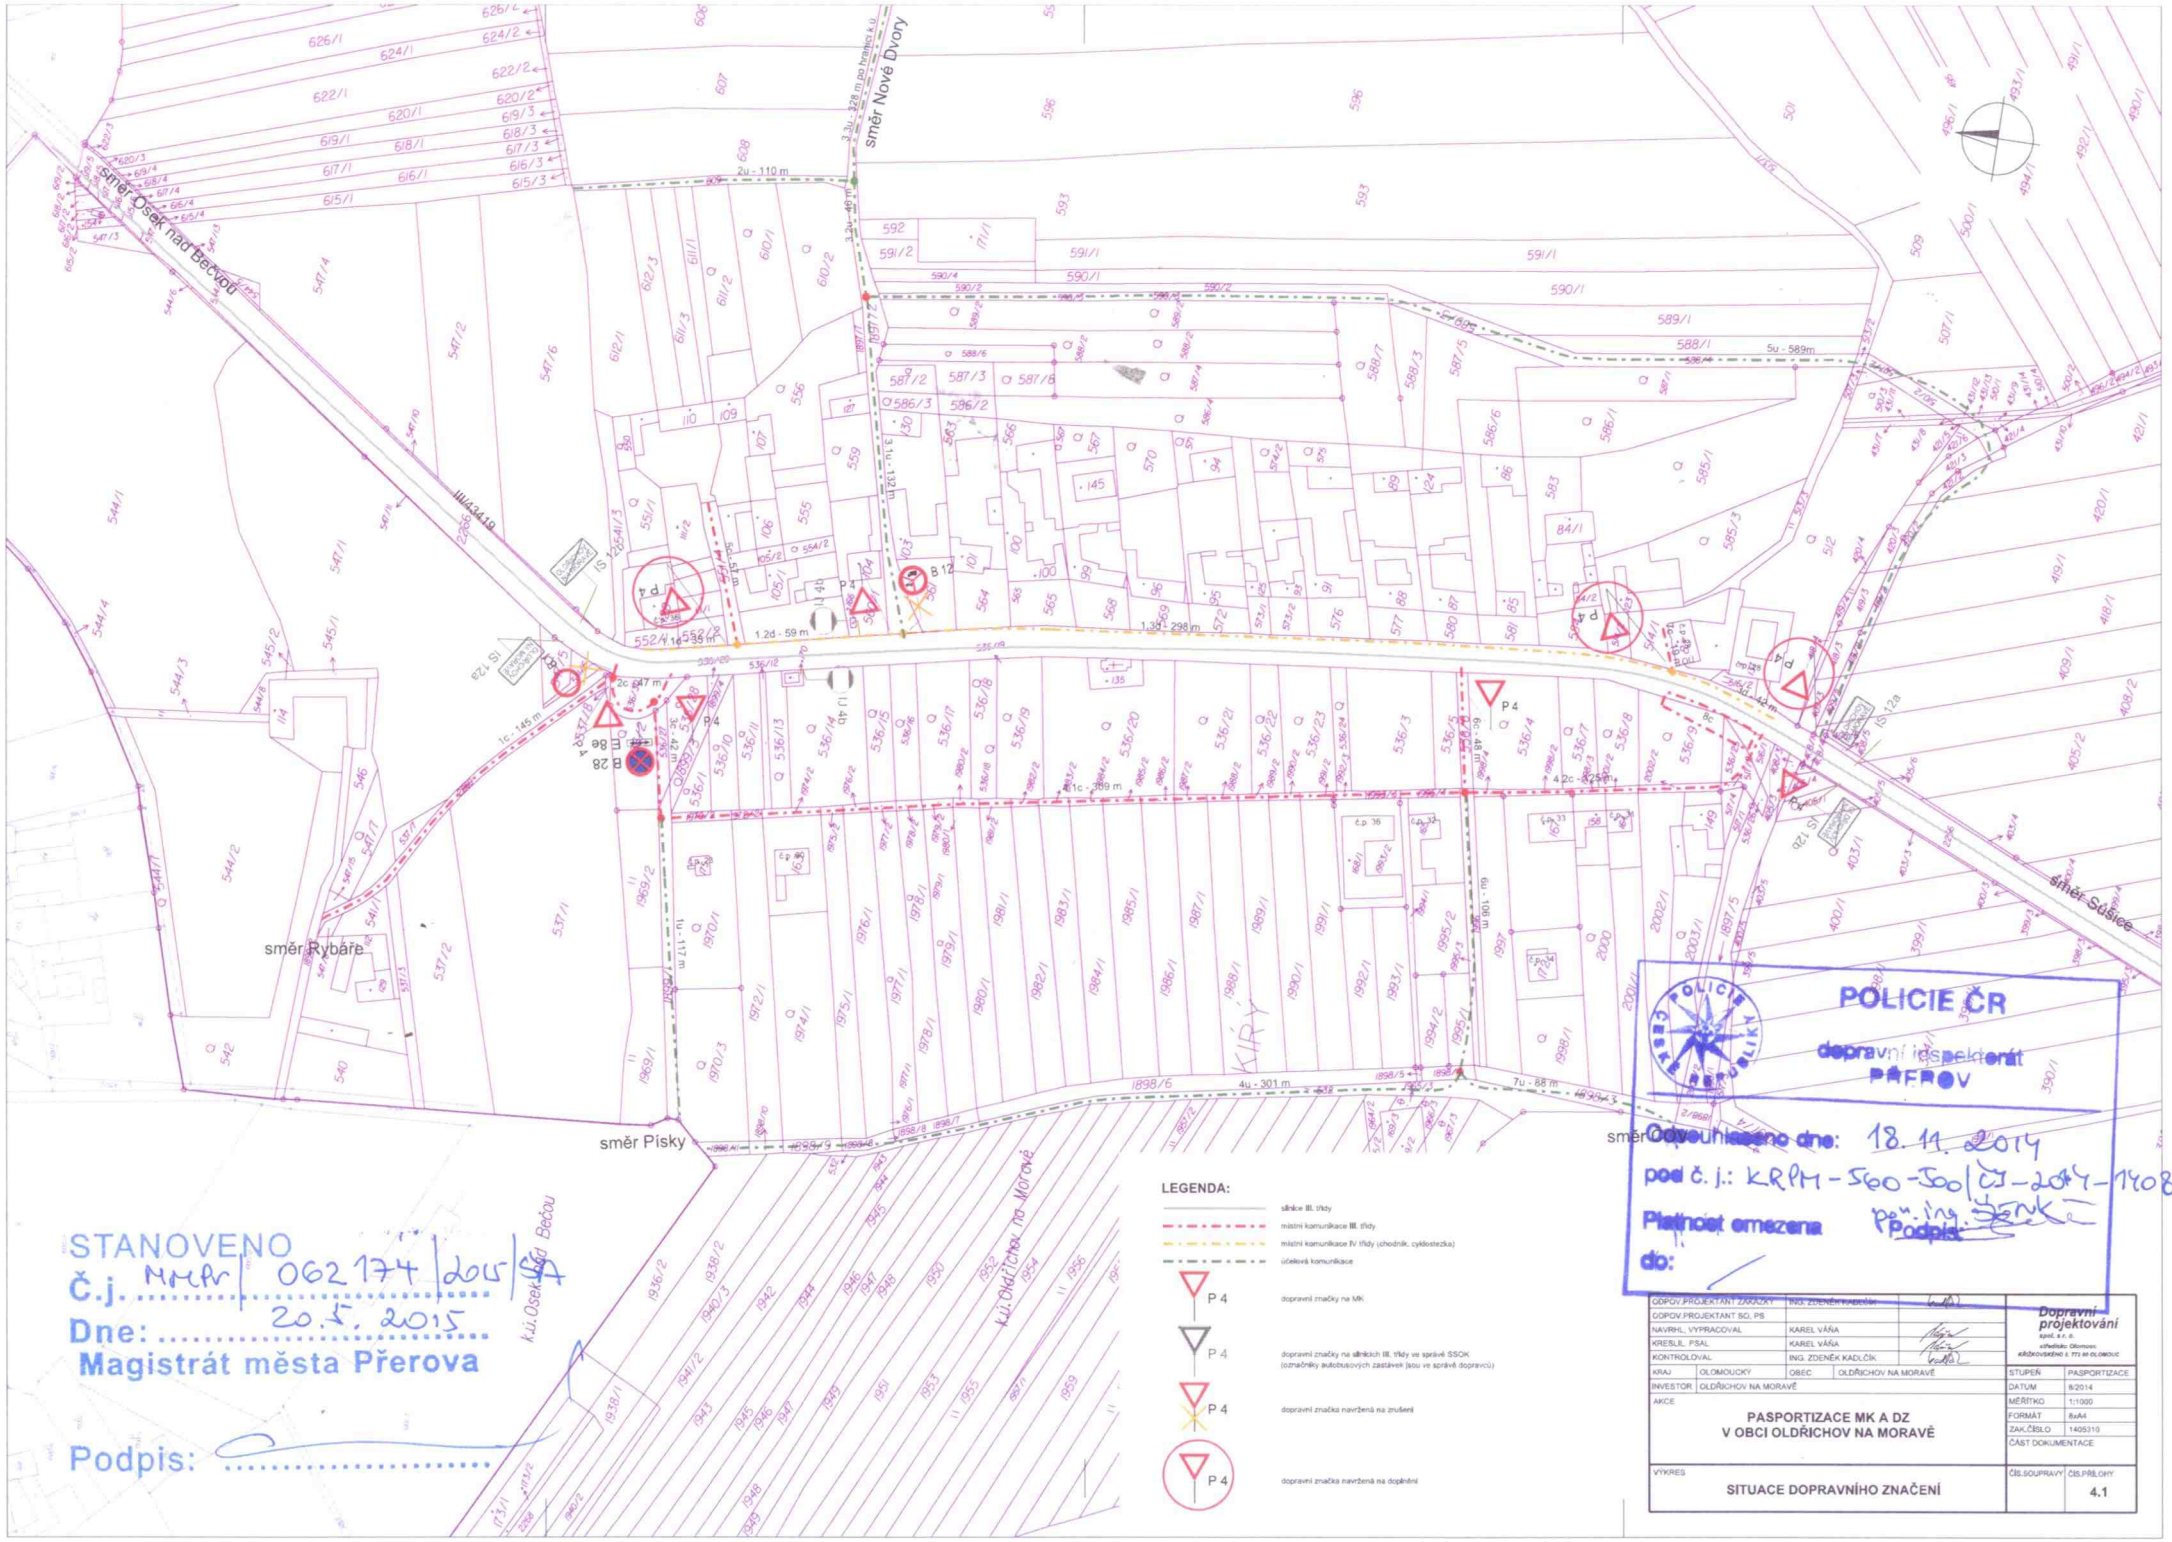
směr Nové Dvory
směr Osek nad Bečvou
směr Rybáře
směr Písky
směr Sušice
k.ú. Osek nad Bečou
k.ú. Oldřichov na Moravě
III/43419
KÍRÝ
LEGENDA:
silnice III. třídy
místní komunikace III. třídy
místní komunikace IV třídy (chodník, cyklostezka)
účelová komunikace
P 4 dopravní značky na MK
P 4 dopravní značky na silnicích III. třídy ve správě SSOK (označníky autobusových zastávek jsou ve správě dopravců)
P 4 dopravní značka navržená na zrušení
P 4 dopravní značka navržená na doplnění
POLICIE ČR
dopravní inspektorát
PŘEROV
Odvoulisseno dne: 18. 11. 2014
pod č. j.: KRPM-560-500/ČJ-2014-140806
Platnost omezena do:
Podpis: pov. ing. Šenk
STANOVENO
Č.j. MMPr/062174/2015/SA
Dne: 20.5.2015
Magistrát města Přerova
Podpis:
ODPOV.PROJEKTANT ZÁKAZKY
ING. ZDENĚK KADLČÍK
ODPOV.PROJEKTANT SO, PS
NAVRHL, VYPRACOVAL
KAREL VÁŇA
KRESLIL, PSAL
KAREL VÁŇA
KONTROLOVAL
ING. ZDENĚK KADLČÍK
Dopravní projektování
spol. s r. o.
střediska: Olomouc
KŘÍŽKOVSKÉHO 1, 771 00 OLOMOUC
KRAJ OLOMOUCKÝ
OBEC OLDŘICHOV NA MORAVĚ
INVESTOR OLDŘICHOV NA MORAVĚ
AKCE
PASPORTIZACE MK A DZ
V OBCI OLDŘICHOV NA MORAVĚ
STUPEŇ PASPORTIZACE
DATUM 8/2014
MĚŘÍTKO 1:1000
FORMÁT 8xA4
ZAK.ČÍSLO 1405310
ČÁST DOKUMENTACE
VÝKRES
SITUACE DOPRAVNÍHO ZNAČENÍ
ČÍS.SOUPRAVY
ČÍS.PŘÍLOHY
4.1