

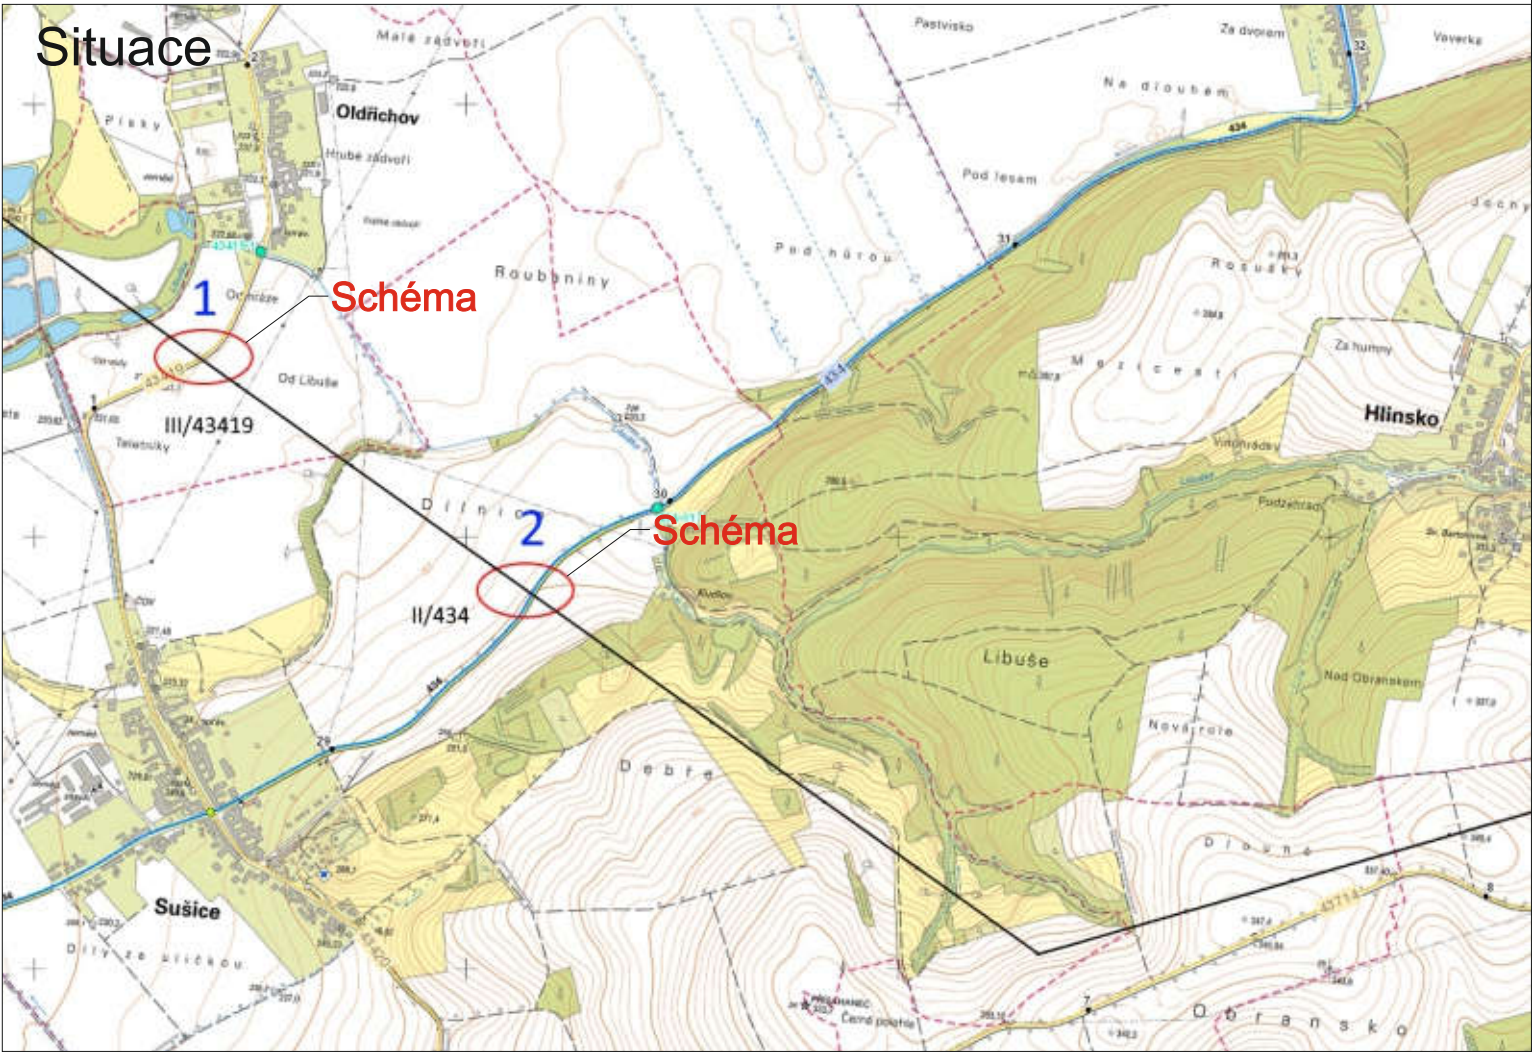


Situace

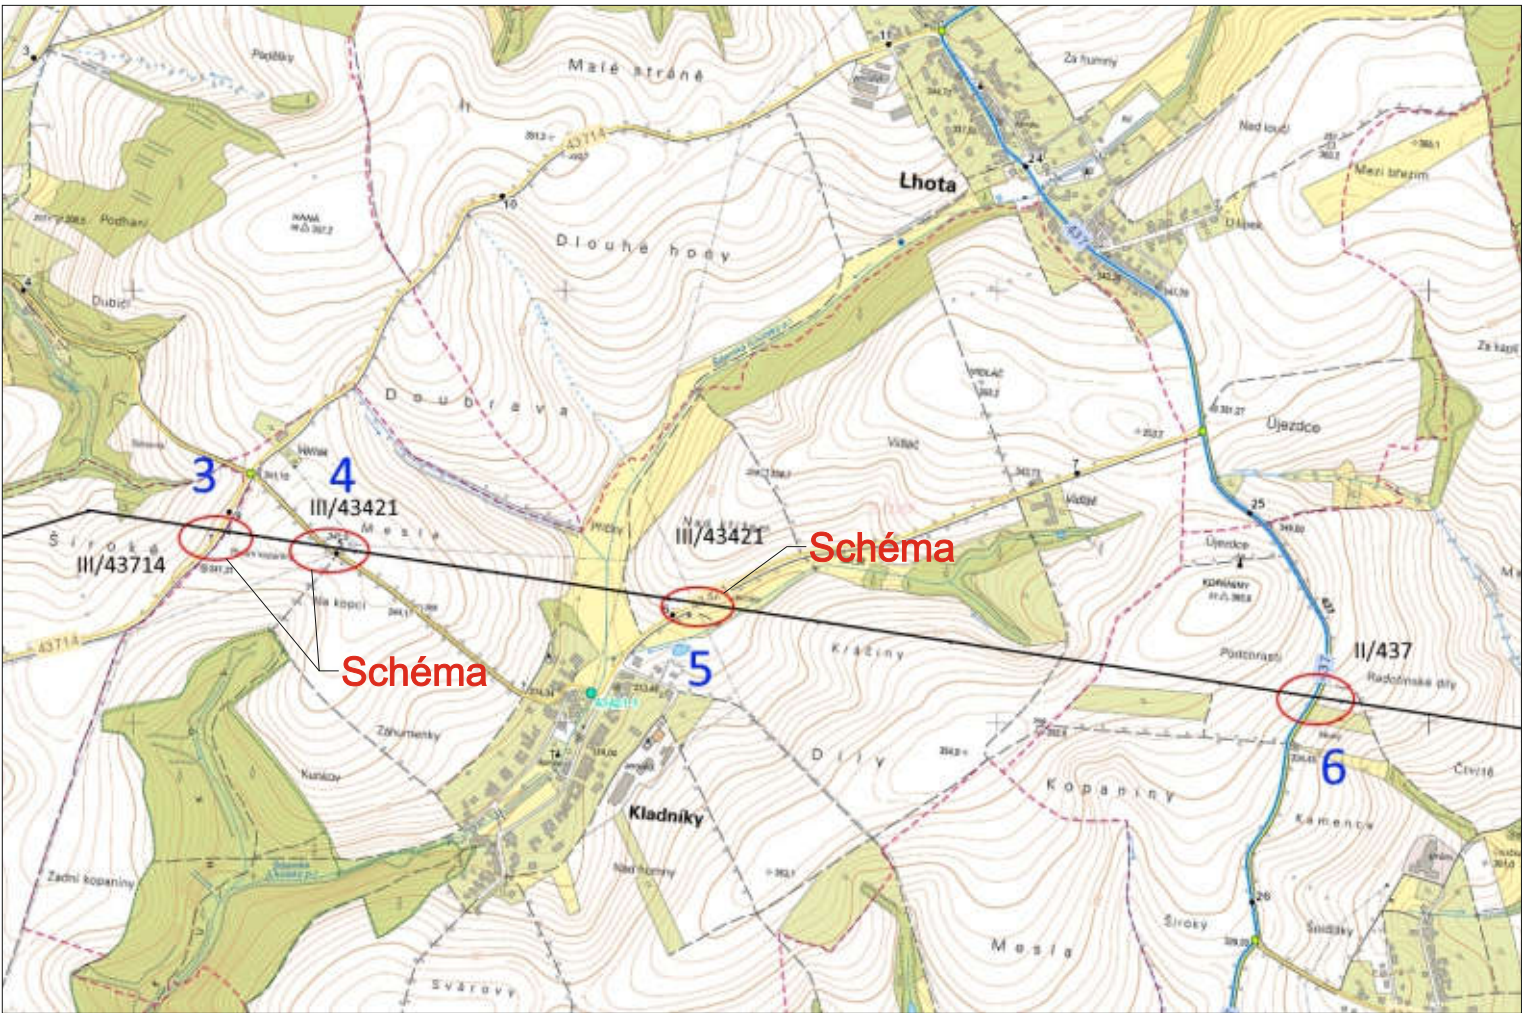


Schéma

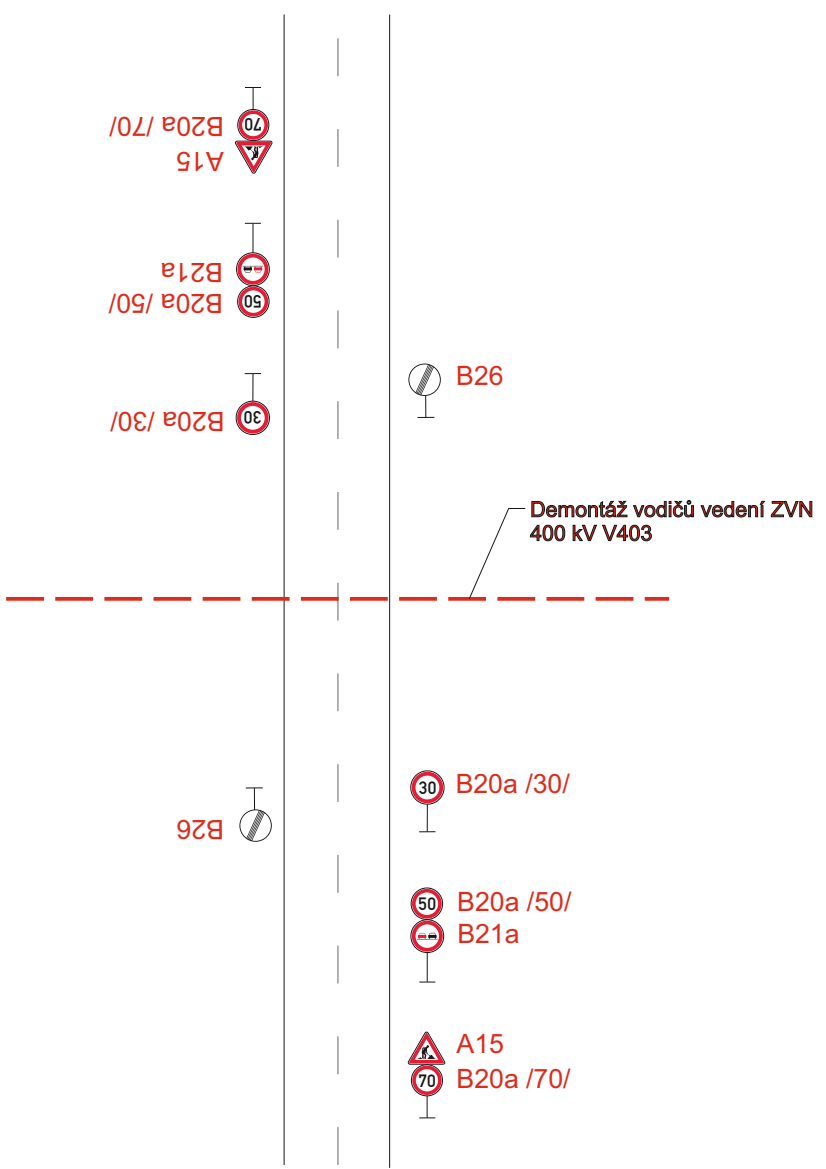

STANOVENO
č.j. MMPr/101609/2023/MII
25. 5. 2023
Magistrát města Přerova

[Signature]

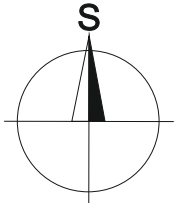

Vypracoval: Ing. Jiří Bluma		Datum: 10.5.2023		SEKNE SEKNE, spol. s r.o. Hamerská 12, 772 00 Olomouc DIČ: CZ62363701 tel./fax: 585 311 867		
Název akce: Demontáž vodičů vedení ZVN 400 kV V403						
Název objektu: Přechodné dopravní značení				Formát:	Č. výkresu:	Č. soupavy:
Příloha: Situace 1				2xA4	1	